
Plan orientacyjny
skala 1:10 000

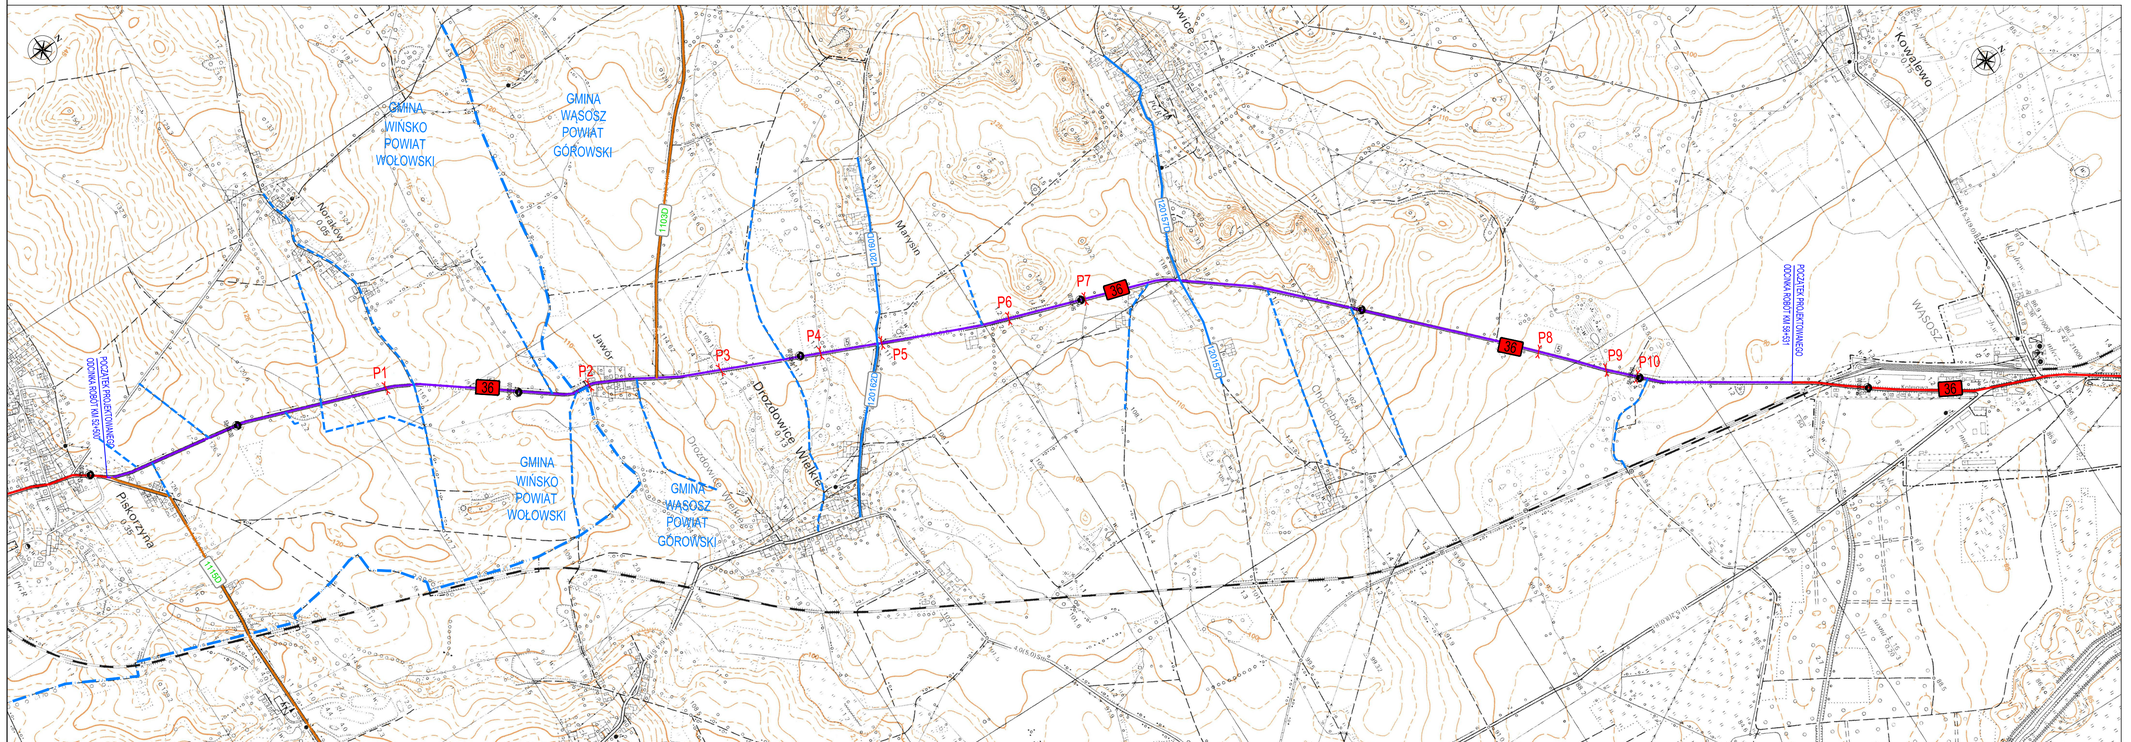

Plan orientacyjny
skala 1:250 000



LEGENDA:

- istn. drogi krajowe
- istn. droga krajowa objęta zadaniem
- istn. drogi powiatowe
- istn. drogi gminne publiczne
- istn. drogi gminne wewnętrzne (wg uzyskanych danych)
- granica gminy i powiatu
- 36 — numer istn. drogi krajowej
- 1533R — numer istn. drogi powiatowej
- 155555 — numer istn. drogi gminnej
- istn. przepusty pod DK36

Inwestor:
GDDKiA
Generalna Dyrekcja Dróg Krajowych i Autostrad
Oddział we Wrocławiu
ul. Powstańców Śląskich 186
53-139 Wrocław

Wykonawca:
DROGOWA INZYNIERIA
Sp. z o.o. sp. komandytowa
Konsorcjum:
Lider: Drogowa Inżynieria sp. z o.o. sp. k.
ul. Mateja 7, 22-100 Chełm
Partner: Biuro Opracowania Programów i Projektów Inżynierii Komunikacyjnej LISPUS Marcin Dobek
ul. Mateja 7, 22-100 Chełm

Temat zadania
"ROZBUDOWA DROGI KRAJOWEJ NR 36
NA ODCINKU PISKORZYNA - WĄSOSZ"

Temat rysunku
PLAN ORIENTACYJNY

Branża
DROGOWA

Umowa	Data	Skala	Wersja rysunku	Nr rysunku
O.WR.D-3.2413.7.2018 z dnia 07.06.2018r.	03.2019	1:10 000; 1:250 000	1	0.1

Autorzy	Imię i nazwisko	Podpis	Nr uprawnień	Branża
Główny projektant:	mgr inż. Marcin Dobek		LUB/0217/PWOD/05	drogi
Projektant:	mgr. inż. Radosław Wadziczowski		LUB/0374/PWOD/18	drogi